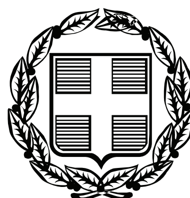


ΕΦΗΜΕΡΙΣ ΤΗΣ ΚΥΒΕΡΝΗΣΕΩΣ

ΤΗΣ ΕΛΛΗΝΙΚΗΣ ΔΗΜΟΚΡΑΤΙΑΣ

ΤΕΥΧΟΣ ΤΕΤΑΡΤΟ **Αρ. Φύλλου 290**

20 Ιουνίου 2008

ΠΕΡΙΕΧΟΜΕΝΑ

ΑΠΟΦΑΣΕΙΣ

ΑΠΟΦΑΣΕΙΣ

Αριθμ. 1551/14598 (1)

Κήρυξη ως αναδασωτέας έκτασης στη θέση Τσίμνια Δ.Δ. Φίλιας Δήμου Καλλονής Ν. Λέσβου.

Ο ΓΕΝΙΚΟΣ ΓΡΑΜΜΑΤΕΑΣ ΠΕΡΙΦΕΡΕΙΑΣ
ΒΟΡΕΙΟΥ ΑΙΓΑΙΟΥ

Έχοντας υπόψη:

1. Το ν. 3200/1955 «περί διοικητικής αποκεντρώσεως», όπως τροποποιήθηκαν μεταγενέστερα και ισχύουν.

2. Τις διατάξεις του ν. 532/1970 «περί συμπληρώσεως των διατάξεων περί διοικητικής αποκεντρώσεως».

3. Το ν. 2503/1997 «περί διοίκησης, οργάνωσης, στελέχωσης της Περιφέρειας κ.λπ.».

4. Την υπ' αριθμ. 264/3.4.2001 απόφαση της Γενικής Γραμματέας της Περιφέρειας Βορείου Αιγαίου περί μεταβιβάσεως αρμοδιοτήτων.

5. Τις διατάξεις του άρθρου 24 και 117 παράγραφος 3 του Συντάγματος.

6. Τις διατάξεις του ν. 998/1979 «περί προστασίας των δασών και των δασικών εν γένει εκτάσεων της Χώρας» και ειδικότερα τα άρθρα 41 παρ. 1 και 38 παρ. 1 όπως τροποποιήθηκαν με το ν. 3208/2003 «Προστασία Δασικών οικοσυστημάτων, κατάρτιση δασολογίου, ρύθμιση εμπράγματων δικαιωμάτων επί δασών και δασικών εν γένει εκτάσεων και άλλες διατάξεις»..

7. Τις υπ' αριθμ. 180417/1180/8.7.1980, 182447/3049/24.9.1980 και 141823/24.2.1983 διαταγές του Υπουργείου Γεωργίας.

8. Την υπ' αριθμ. ΔΥ 10.4.2008 αυτοψία εισήγηση του Δασολόγου Κουτσαμπάση Χαράλαμπου με την οποία προτείνει την κήρυξη ως αναδασωτέας -λόγω καταστραφείσας από υλοτομία δασικής βλάστησης- την έκταση 5,9299 στρ. στη θέση Τσίμνια Δ.Δ. Φίλιας Δήμου Καλλονής Ν. Λέσβου, αποφασίζουμε:

Κηρύσσουμε ως αναδασωτέα με σκοπό την αποκατάσταση της δασικής βλάστησης και τη διατήρηση του δασικού χαρακτήρα της έκτασης 5,9299 στρεμμάτων, που βρίσκεται στη θέση Τσίμνια Δ.Δ. Φίλιας Δήμου Καλλονής Ν. Λέσβου και εμφανίζεται στο από Ιούνιο 2008 σχεδιάγραμμα κλίμακας 1:2.000, που συντάχθηκε από τον Δασολόγο της υπηρεσίας μας Κουτσαμπάση Χαράλαμπο και αποτελεί αναπόσπαστο μέρος της απόφασης αυτής.

Η απόφαση αυτή να δημοσιευθεί στην Εφημερίδα της Κυβερνήσεως.

Μυτιλήνη, 4 Ιουνίου 2008

Με εντολή Γενικού Γραμματέα Περιφέρειας
Ο Διευθυντής Δασών
ΓΕΩΡΓΙΟΣ ΧΑΤΖΗΕΜΜΑΝΟΥΗΛ

Με τη βοήθεια των ορθογωνικών συντεταγμένων των κορυφών του

ΣΗΜΕΙΟ	X	Y	ΜΗΚΟΣ
Δ1	683677.24	4345887.55	9.69
Δ2	683678.00	4345877.89	16.09
Δ3	683673.78	4345862.36	25.67
Δ4	683657.88	4345842.21	30.00
Δ5	683638.28	4345819.50	11.83
Δ6	683632.32	4345809.28	15.88
Δ7	683621.81	4345797.37	15.92
Δ8	683615.84	4345782.61	21.28
Δ9	683620.67	4345761.89	13.81
Δ10	683622.94	4345748.27	18.10
Δ11	683620.10	4345730.39	13.17
Δ12	683609.68	4345722.44	16.30
Δ13	683597.38	4345711.66	27.49
Δ14	683575.80	4345728.69	26.50
Δ15	683557.06	4345747.42	15.92
Δ16	683554.60	4345763.15	0.00
96	683554.60	4345763.15	6.08
97	683560.57	4345764.31	9.22
98	683567.48	4345770.50	8.95
99	683571.18	4345778.61	8.07
100	683574.99	4345785.72	3.16
101	683577.96	4345786.80	4.48
102	683581.91	4345788.91	4.00
103	683581.80	4345792.91	10.62
104	683588.57	4345801.09	14.33
105	683601.41	4345807.45	4.24
106	683604.32	4345810.53	3.17
107	683605.24	4345813.56	5.99
108	683605.07	4345819.55	4.00
109	683604.97	4345823.55	5.00
110	683608.88	4345826.66	12.04
111	683620.85	4345827.99	8.52
112	683626.12	4345834.68	6.76
113	683630.39	4345839.92	6.13
114	683633.99	4345844.88	7.03
115	683634.86	4345851.86	1.16
116	683635.63	4345852.73	9.47
117	683644.96	4345854.38	0.00
118	683644.96	4345854.38	7.04
119	683651.96	4345855.16	4.05
120	683655.34	4345857.40	6.73
121	683660.96	4345861.10	7.21
Α1	683664.79	4345867.21	16.28
Α1	683675.46	4345879.50	8.24
Α1	683677.24	4345887.55	

E=1/2 Σ(Xi + Xi+1)(Yi − Yi+1)

E = 5929.66 μ2

ΘΕΣΗ ΑΝΑΔΑΣΩΤΕΑΣ

ΠΕΡΙΦΕΡΕΙΑ ΒΟΡΕΙΟΥ ΑΙΓΑΙΟΥ
ΔΙΕΥΘΥΝΣΗ ΔΑΣΩΝ Ν. ΛΕΣΒΟΥ
ΤΜΗΜΑ Β΄

ΘΕΜΑ: ΤΟΠΟΓΡΑΦΙΚΟ ΔΙΑΓΡΑΜΜΑ ΑΝΑΔΑΣΩΤΕΑΣ ΕΚΤΑΣΗΣ ΣΤΗΝ ΠΕΡΙΟΧΗ "ΤΣΙΜΝΙΑ" ΤΟΥ Δ.Δ. ΦΙΛΙΑΣ ΔΗΜΟΥ ΚΑΛΛΟΝΗΣ ΛΕΣΒΟΥ

ΣΥΝΟΛΙΚΟ ΕΜΒΑΔΟ ΟΡΙΩΝ ΠΥΡΚΑΓΙΑΣ 5.929,66 M² ΚΛΙΣΗ ΕΔΑΦΟΥΣ 10-20%	Συνοδεύει την αριθμ.3012/25477/20-07-2007 απόφαση του Διευθυντή Δασών Ν. Λέσβου	Ελληνικό Γεωδαιτικό Σύστημα Αναφοράς (ΕΓΣΑ 87) Αρ. πιν. 1:5000 5629-5	ΚΛΙΜΑΚΑ ΣΧΕΔΙΟΥ 1:2000 ΗΜ/ΝΙΑ ΣΧΕΔΙΟΥ ΙΟΥΝΙΟΣ 2008

ΜΥΤΙΛΗΝΗ ΙΟΥΝΙΟΣ 2008
ΧΑΡΑΛΑΜΠΟΣ ΚΟΥΤΣΑΜΠΑΣΗΣ

Θεωρήθηκε
Ο Δ/ντής Δασών Ν. Λέσβου
ΓΕΩΡΓΙΟΣ ΧΑΤΖΗΕΜΜΑΝΟΥΗΛ
Δασολόγος

ΑΝΑΔΑΣΩΤΕΑ

ΕΘΝΙΚΟ ΤΥΠΟΓΡΑΦΕΙΟ
Για τεχνικούς λόγους στο σχεδιάγραμμα, έγινε σμίκρυνση, κατά ποσοστό 56%

Αριθμ. 2266 (2)

Κήρυξη ως δημόσιας δασικής έκτασης 6,396 στρεμ. ως αναδασωτέας, στη θέση «Προσήλια ή Τουρτούρια» Δ.Δ. Ραψάνης, Δήμου Κάτω Ολύμπου Ν. Λάρισας.

Ο ΓΕΝΙΚΟΣ ΓΡΑΜΜΑΤΕΑΣ ΠΕΡΙΦΕΡΕΙΑΣ ΘΕΣΣΑΛΙΑΣ

Έχοντας υπόψη:

1. Τις διατάξεις του ν. 2503/1997 «περί διοικητικής αποκέντρωσης».

2. Την υπ' αριθμ. 5851/22.6.2007 (ΦΕΚ 1157/2007 τ. Β΄) απόφαση Γ.Γ. Περιφέρειας Θεσσαλίας «περί εξουσιοδότησης των Προϊσταμένων της Περιφέρειας, των Δ/ντών Δασών των Νομών, των Δασαρχών κ.λπ. να υπογράφουν με εντολή του».

3. Τις διατάξεις των άρθρων 38 παρ. 1 και 41 παρ. 1 και 3 του ν. 998/1979 «περί προστασίας των δασών κ.λπ.».

4. Τις α) 160417/1180/8.7.1980 και β) 182447/3049/24.9.1980 Δ/γές του Υπουργείου Γεωργίας, σχετικές με την κήρυξη εκτάσεων ως αναδασωτέων.

5. Την υπ' αριθμ. 4397/34357/7.5.2008 αναφορά του Δασαρχείου Λάρισας με την οποία προτείνεται η κήρυξη της δημόσιας δασικής έκτασης των 6,396 στρεμ. που βρίσκεται στη θέση «Προσήλια ή Τουρτούρια» περιοχής Δ.Δ. Ραψάνης, Δήμου Κάτω Ολύμπου, ως αναδασωτέας, αποφασίζουμε:

Κηρύσσουμε ως αναδασωτέα την δημόσια δασική έκταση των 6,396 στρεμ., της οποίας η βλάστηση καταστράφηκε λόγω παράνομης κατάληψης και εκχέρσωσης, στη θέση «Προσήλια ή Τουρτούρια», περιοχής Δ.Δ. Ραψάνης, Δήμου Κάτω Ολύμπου, και η οποία ορίζεται:

Τμήμα ΑΝ1 (Ε = 3,950 στρεμ.)
Ανατολικά: Αγροτική έκταση.
Δυτικά: Δασική έκταση.
Βόρεια: Αγροτική έκταση.
Νότια: Δασική έκταση.

Τμήμα ΑΝ2 (Ε = 2,446 στρέμ.)
Ανατολικά: Αγροτική έκταση.
Δυτικά: Δασική έκταση.
Βόρεια: Δασική έκταση.
Νότια: Αγροτική έκταση.

Η ανωτέρω έκταση, η οποία απεικονίζεται με τα στοιχεία ΑΝ1 (1,2,...24,25,1) και ΑΝ2 (1,2,... 18,19,1) στο διάγραμμα του Δασαρχείου Λάρισας το οποίο αποτελεί αναπόσπαστο τμήμα της παρούσης, θα αναδασωθεί με τη φυσική διαδικασία.

Σκοποί της κήρυξης της ανωτέρω έκτασης ως αναδασωτέας, είναι η διατήρηση του δασικού χαρακτήρα αυτής, ο αποκλεισμός διάθεσής της για άλλη χρήση και η αποκατάσταση της καταστραφείσης δασικής βλάστησης. (Η έκταση πριν την εκχέρσωση, καλύπτονταν από πρίνο, αριά, φιλίκι, δρύ).

Η απόφαση αυτή να δημοσιευθεί στην Εφημερίδα της Κυβερνήσεως.

Λάρισα, 4 Ιουνίου 2008

Με εντολή Γενικού Γραμματέα Περιφέρειας
Ο Προϊστάμενος Διεύθυνσης Δασών
ΓΕΩΡΓΙΟΣ ΠΑΡΑΣΧΟΣ

Ανήκει στην αριθμ. 2366/2008 απόφαση της Δ/νσης Δασών Ν. Λάρισας



ΕΛΛΗΝΙΚΗ ΔΗΜΟΚΡΑΤΙΑ
ΠΕΡΙΦΕΡΕΙΑ ΘΕΣΣΑΛΙΑΣ
Δ/ΝΣΗ ΔΑΣΩΝ Ν. ΛΑΡΙΣΑΣ
ΔΑΣΑΡΧΕΙΟ ΛΑΡΙΣΑΣ

ΕΘΝΙΚΟ ΤΥΠΟΓΡΑΦΕΙΟ
Για τεχνικούς λόγους στο σχεδιάγραμμα, έγινε σμίκρυνση, κατά ποσοστό 78%

ΤΟΠΟΓΡΑΦΙΚΟ ΔΙΑΓΡΑΜΜΑ

ΕΚΤΑΣΗΣ ΠΟΥ ΚΑΤΑΛΗΦΘΗΚΕ ΚΑΙ ΕΚΧΕΡΣΩΘΗΚΕ ΠΑΡΑΝΟΜΑ

Δασονομείο: Καλλιπεύκης
Δήμος: Κάτω Ολύμπου
Δ.Δ.: Ραψάνης
Θέση: Προσήλια ή Τουρτούρια
Εμβαδόν: 6.396 τ.μ
(ΑΝ1=3.950 τ.μ. ΑΝ2=2.446 τ.μ)

Χαρακτηρισμός:
1) Δάσος
2)
3)
Ιδιοκτησία: Δημόσιο
Ημερομηνία: 5-2-2008

ΚΛΙΜΑΚΑ 1:2.000

AN1
area 3950.9736
perimeter 405.3740

1	X=376713.9303	Y=4415295.2719
2	X=376725.5283	Y=4415267.4572
3	X=376736.2798	Y=4415260.1976
4	X=376750.8089	Y=4415268.6187
5	X=376765.3380	Y=4415254.0996
6	X=376755.4582	Y=4415232.3210
7	X=376791.1998	Y=4415213.4462
8	X=376796.5717	Y=4415235.3474
9	X=376807.2118	Y=4415237.7724
10	X=376811.3494	Y=4415263.6384
11	X=376802.8491	Y=4415260.1629
12	X=376795.8943	Y=4415264.0246
13	X=376789.7123	Y=4415264.0246
14	X=376785.4621	Y=4415268.6586
15	X=376778.1210	Y=4415269.0448
16	X=376775.4163	Y=4415275.2235
17	X=376773.4844	Y=4415282.5607
18	X=376780.4392	Y=4415292.2150
19	X=376783.1439	Y=4415301.4831
20	X=376776.5754	Y=4415312.2958
21	X=376766.5296	Y=4415316.9298
22	X=376762.6659	Y=4415332.3768
23	X=376757.6430	Y=4415320.0192
24	X=376757.6430	Y=4415306.8894
25	X=376743.7960	Y=4415281.3617


AN2
area 2449.1405
perimeter 296.5969

1	X=376915.7173	Y=4415247.8437
2	X=376908.8975	Y=4415251.9333
3	X=376897.9944	Y=4415277.8594
4	X=376903.5567	Y=4415291.0904
5	X=376890.4630	Y=4415291.1775
6	X=376889.5020	Y=4415284.1351
7	X=376880.6129	Y=4415282.1344
8	X=376882.1284	Y=4415262.0802
9	X=376895.8820	Y=4415230.8538
10	X=376887.4157	Y=4415215.6354
11	X=376898.2272	Y=4415185.4128
12	X=376907.5818	Y=4415190.4771
13	X=376919.1714	Y=4415193.1807
14	X=376923.1247	Y=4415204.1563
15	X=376911.7040	Y=4415218.2050
16	X=376921.3677	Y=4415225.6684
17	X=376931.0314	Y=4415218.2050
18	X=376931.0314	Y=4415225.6684
19	X=376917.0812	Y=4415236.9380

AN1 AN2

Θέση εκτάσεων

ΑΠΟΣΠΑΣΜΑ ΧΑΡΤΗ
ΚΛΙΜΑΚΑ 1:50.000

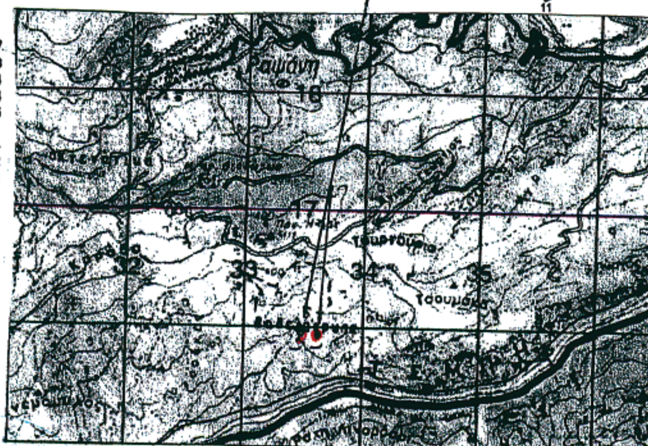



ΘΕΩΡΗΘΗΚΕ
Λάρισα 4-6-08
Ο προϊστάμενος
Δ/νσης Δασών Ν. Λάρισας

Παράσχος Γεώργ.
Δασολόγος με βαθμό Α



Λάρισα 9-5-2008
ο Δασάρχης Λάρισας

Παπαγιαννόπουλος Χρ.
Δασολόγος με βαθμό Α

Λάρισα 26-3-08
ο Συντάκτης

Αθανάσιος Ν. Μιχαήλ
Δασοπόνος με βαθμό Α

Αριθμ. οικ. 1001 (3)

Επικύρωση οριογραμμών υδατορέματος «PELECITI» στην θέση Κάμειρος Σκάλα του Δήμου Ατταβύρου Νήσου Ρόδου Νομού Δωδεκανήσου.

Ο ΓΕΝΙΚΟΣ ΓΡΑΜΜΑΤΕΑΣ ΠΕΡΙΦΕΡΕΙΑΣ ΝΟΤΙΟΥ ΑΙΓΑΙΟΥ

Έχοντας υπόψη:

1. Το άρθρο 5 του ν. 3010 (ΦΕΚ 91/Α/25.4.2002), περί «Εναρμόνισης του ν. 1650/1986 με τις οδηγίες 97/11 Ε.Ε. και 98/61 Ε.Ε., διαδικασία οριοθέτησης και ρυθμίσεις θεμάτων για τα υδατορέματα και άλλες διατάξεις», όπως ισχύει σήμερα.

2. Το ΑΡΘΡΟΝ 6 της υπ' αριθμ. 3046/304/1989 (ΦΕΚ 59/Δ/3.2.1989) απόφασης Κτιριοδομικός Κανονισμός, «Δόμηση κοντά σε ρέματα».

3. Το ν. 3200/1955, άρθρο 8, περί «διοικητικής αποκεντρώσεως».

4. Το ν. 2503/1997 (ΦΕΚ 107Α΄/30.5.1997) περί «Διοίκησης, Οργάνωσης, στελέχωσης της Περιφέρειας, ρύθμιση θεμάτων για την Τοπική Αυτοδιοίκηση και άλλων διατάξεων».

5. Το π.δ. 10 (ΦΕΚ 10Α/20.1.2000) «περί Ιδρύσεως Τμήματος Περιβάλλοντος και Χωροταξίας Δωδεκανήσου στη Περιφέρεια Νοτίου Αιγαίου».

6. Τις διατάξεις του άρθρου 10 του ν. 3044/2002 περί «άσκησης αρμοδιοτήτων πολεοδομικού σχεδιασμού».

7. Το ν. 2508/1997 (ΦΕΚ 124 Α΄/13.6.1997) περί «βιώσιμης οικιστικής ανάπτυξης των πόλεων και οικισμών της χώρας και άλλων διατάξεων».

8. Το ν. 2690/1999 (ΦΕΚ 45 Α΄/9.3.1999) περί «Κύρωσης του κώδικα διοικητικής διαδικασίας και άλλων διατάξεων».

9. Την υπ' αριθμ. Τ.Υ. 6708/11.12.2007 έγκριση της Δ/νσης Τεχνικών Υπηρεσιών της Ν. Αυτοδιοίκησης Δωδ/σου με την οποία ελέγχθηκαν και θεωρήθηκαν τα τοπογραφικά διαγράμματα.

9. Το υπ' αριθμ. 24618/07-6065/7.4.2008 έγγραφο της Δ/νσης Δημοσίων Έργων Περιφέρειας Νοτίου Αιγαίου για έγκριση και επικύρωση της μελέτης.

10. Την υπ' αριθμ. 840/13.5.2008 πράξη του Τμήματος ΠΕ.ΧΩ. Δωδεκανήσου της Περιφέρειας Νοτίου Αιγαίου.

11. Το γεγονός ότι με την απόφαση αυτή δεν προκαλείται δαπάνη σε βάρος του προϋπολογισμού του Δημοσίου και του Δήμου Ατταβύρου.

Επειδή μετά τη θετική γνωμοδότηση και την θεώρηση των τοπογραφικών διαγραμμάτων από τις Τεχνικές Υπηρεσίες της Νομαρχιακής Αυτοδιοίκησης Δωδεκανήσου, ως προς την ορθότητά τους, η Δ/νση Έργων της Περιφέρειας Νοτίου Αιγαίου μετά από έλεγχο ενέκρινε την τεχνική έκθεση με την υδραυλική μελέτη, όπως διορθώθηκε με τις υποδείξεις της, και το Τμήμα ΠΕ.ΧΩ ενέκρινε την τεχνική έκθεση με τα περιβαλλοντικά στοιχεία που αφορούν στο φυσικό και ανθρωπογενές περιβάλλον, αποφασίζουμε:

Επικυρώνουμε τον καθορισμό των ορίων του ρέματος, ήτοι των πολυγωνικών γραμμών εκατέρωθεν της βαθιάς γραμμής του υδατορέματος το οποίο διέρχεται δια μέσου των ΜΓ 51 και ΜΓ 34 με ανοικτή διατομή, όπως φαίνεται με συνεχή και εστιγμένη μπλε γραμμή στο σχετικό πρωτότυπο διάγραμμα σε κλίμακα 1:500, που θεωρήθηκε από τον Προϊστάμενο του Τμήματος ΠΕ.ΧΩ. Δωδεκανήσου με την υπ' αριθμ. 840/13.5.2008 πράξη του και που αντίτυπό του σε φωτοσμίκρυνση δημοσιεύεται με την παρούσα απόφαση. Ο καθορισμός των ορίων γίνεται: Για το τμήμα ρέματος που έχει μήκος περίπου 100 μ. με αρχή τα σημεία 1 (Χ = 843.745,91 και Ψ = 4.020.582,12) και 5 (Χ = 843.733,61 και Ψ = 4.020.576,00) και τέλος τα σημεία 3 (Χ = 843.693,86 Ψ = 4.020.652,74) και 2 (Χ = 843.705,55 Ψ = 4.020.656,50) (Σύστημα αναφοράς ΕΓΣΑ '87).

Τα τμήματα του κτηματολογικού ρέματος που δεν εμπεριέχονται στην μπλε γραμμή, παύουν να εξυπηρετούν την ροή του ρέματος και ως εκ τούτου μπορούν να διατεθούν από το δημόσιο για κοινόχρηστες χρήσεις του οικισμού


Η παρούσα απόφαση ισχύει μόνον για την οριοθέτηση της κοίτης του αναφερόμενου υδατορέματος και δεν αφορά οποιοδήποτε έργο επ' αυτού και για το οποίο θα πρέπει να τηρηθούν αυστηρά οι διαδικασίες της με την υπ' αριθμ. Η.Π.1104/703/Φ104/14.3.2003 (ΦΕΚ 332/Β΄/20.3.2003) κοινή υπουργική απόφαση «διαδικασία Π.Π.Ε.Α. και Ε.Π.Ο. σύμφωνα με το άρθρο 4 του ν. 1650/1986, όπως αντικαταστάθηκε με το άρθρο 2 του ν. 3010/2002...».

Η ισχύς της παρούσας αρχίζει από τη δημοσίευσή της στην Εφημερίδα της Κυβερνήσεως.

Η απόφαση αυτή να δημοσιευθεί στην Εφημερίδα της Κυβερνήσεως.

Ρόδος, 27 Μαΐου 2008

Ο Γενικός Γραμματέας Περιφέρειας
ΧΑΡΑΛΑΜΠΟΣ ΚΟΚΚΙΝΟΣ

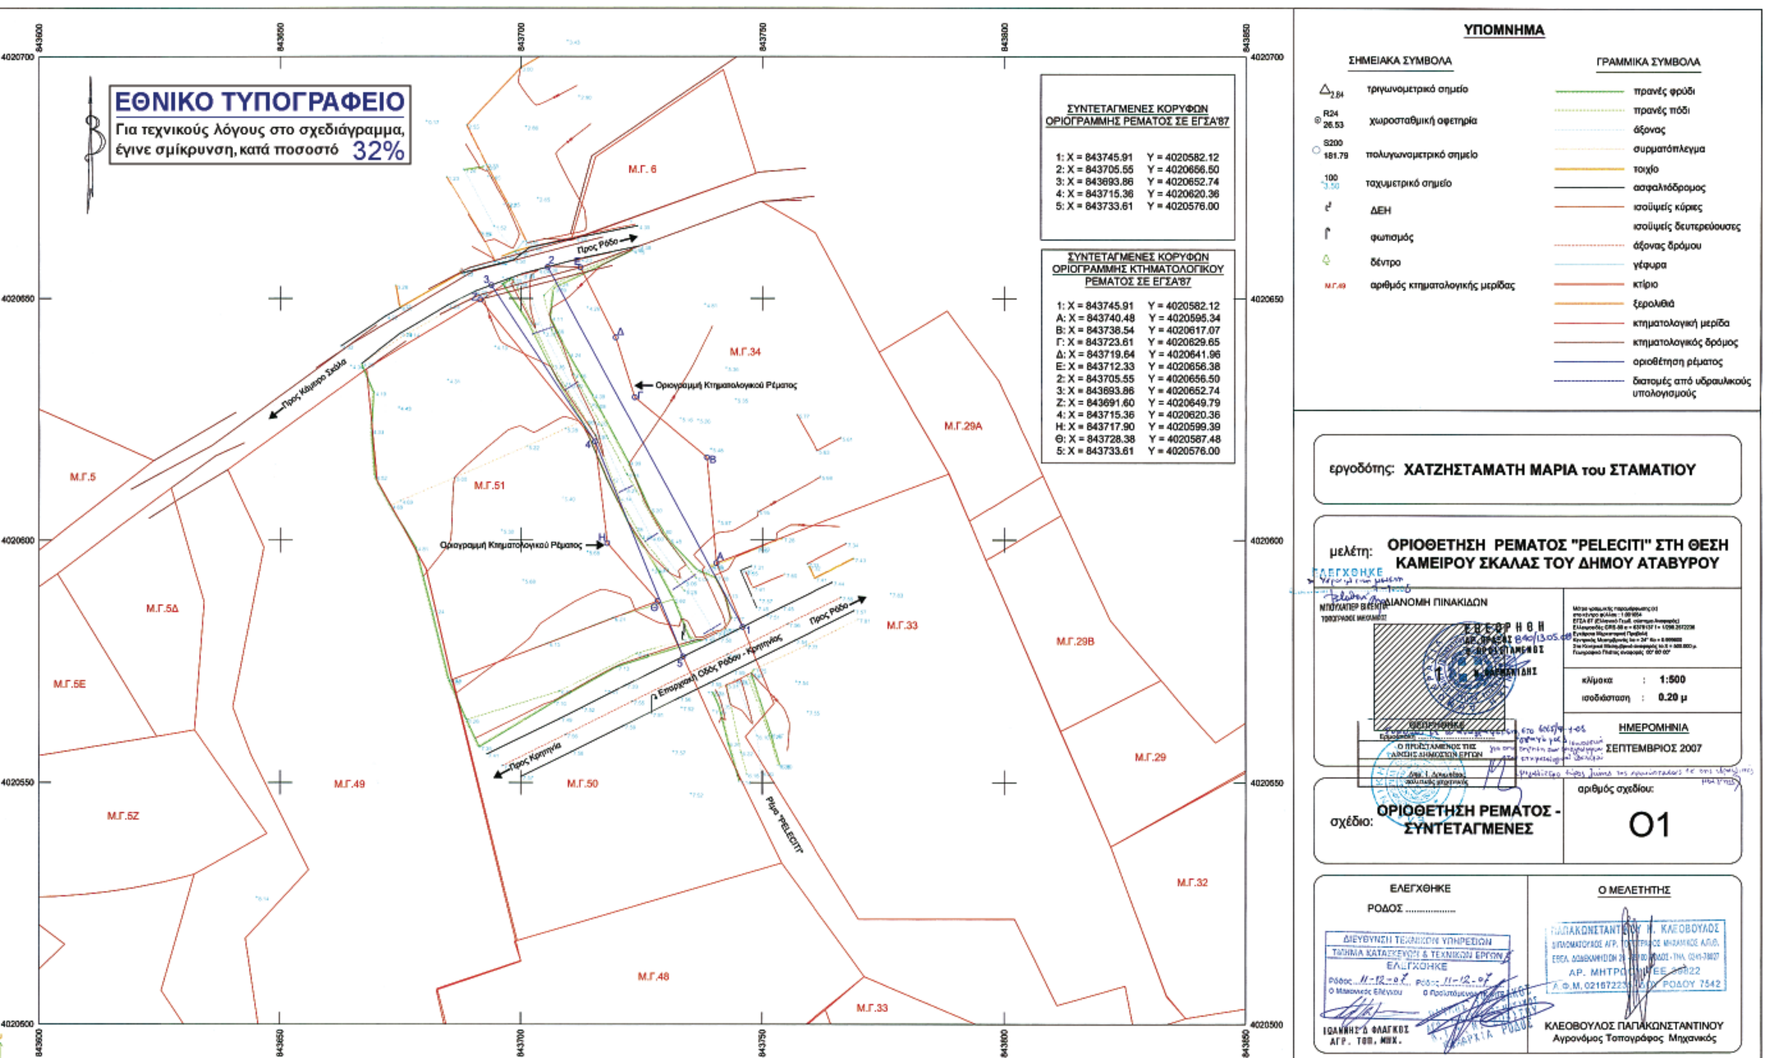
ΕΘΝΙΚΟ ΤΥΠΟΓΡΑΦΕΙΟ
Για τεχνικούς λόγους στο σχεδιάγραμμα, έγινε σμίκρυνση, κατά ποσοστό 32%
ΣΥΝΤΕΤΑΓΜΕΝΕΣ ΚΟΡΥΦΩΝ ΟΡΙΟΓΡΑΜΜΗΣ ΡΕΜΑΤΟΣ ΣΕ ΕΓΣΑ'87
1: X = 843745.91 Y = 4020582.12
2: X = 843705.55 Y = 4020656.50
3: X = 843693.86 Y = 4020652.74
4: X = 843715.36 Y = 4020620.36
5: X = 843733.61 Y = 4020576.00
ΣΥΝΤΕΤΑΓΜΕΝΕΣ ΚΟΡΥΦΩΝ ΟΡΙΟΓΡΑΜΜΗΣ ΚΤΗΜΑΤΟΛΟΓΙΚΟΥ ΡΕΜΑΤΟΣ ΣΕ ΕΓΣΑ'87
1: X = 843745.91 Y = 4020582.12
Α: X = 843740.48 Y = 4020595.34
Β: X = 843738.54 Y = 4020617.07
Γ: X = 843723.61 Y = 4020629.65
Δ: X = 843719.64 Y = 4020641.96
Ε: X = 843712.33 Y = 4020656.38
2: X = 843705.55 Y = 4020656.50
3: X = 843693.86 Y = 4020652.74
Ζ: X = 843691.60 Y = 4020649.79
4: X = 843715.36 Y = 4020620.36
Η: X = 843717.90 Y = 4020599.39
Θ: X = 843728.38 Y = 4020587.48
5: X = 843733.61 Y = 4020576.00
Μ.Γ. 6
Μ.Γ.34
Μ.Γ.29Α
Μ.Γ.29Β
Μ.Γ.29
Μ.Γ.32
Μ.Γ.33
Μ.Γ.51
Μ.Γ.50
Μ.Γ.49
Μ.Γ.48
Μ.Γ.5
Μ.Γ.5Δ
Μ.Γ.5Ε
Μ.Γ.5Ζ
Προς Ρόδο
Προς Κάμειρο Σκάλα
Προς Κρητηνία
Επαρχιακή Οδός Ρόδου - Κρητηνίας
Ρέμα "PELECITI"
Οριογραμμή Κτηματολογικού Ρέματος
ΥΠΟΜΝΗΜΑ
ΣΗΜΕΙΑΚΑ ΣΥΜΒΟΛΑ
τριγωνομετρικό σημείο
χωροσταθμική αφετηρία
πολυγωνομετρικό σημείο
ταχυμετρικό σημείο
ΔΕΗ
φωτισμός
δέντρο
αριθμός κτηματολογικής μερίδας
ΓΡΑΜΜΙΚΑ ΣΥΜΒΟΛΑ
πρανές φρύδι
πρανές πόδι
άξονας
συρματόπλεγμα
τοιχίο
ασφαλτόδρομος
ισοϋψείς κύριες
ισοϋψείς δευτερεύουσες
άξονας δρόμου
γέφυρα
κτίριο
ξερολιθιά
κτηματολογική μερίδα
κτηματολογικός δρόμος
οριοθέτηση ρέματος
διατομές από υδραυλικούς υπολογισμούς
εργοδότης: ΧΑΤΖΗΣΤΑΜΑΤΗ ΜΑΡΙΑ του ΣΤΑΜΑΤΙΟΥ
μελέτη: ΟΡΙΟΘΕΤΗΣΗ ΡΕΜΑΤΟΣ "PELECITI" ΣΤΗ ΘΕΣΗ ΚΑΜΕΙΡΟΥ ΣΚΑΛΑΣ ΤΟΥ ΔΗΜΟΥ ΑΤΑΒΥΡΟΥ
ΔΙΑΝΟΜΗ ΠΙΝΑΚΙΔΩΝ
κλίμακα : 1:500
ισοδιάσταση : 0.20 μ
ΗΜΕΡΟΜΗΝΙΑ
ΣΕΠΤΕΜΒΡΙΟΣ 2007
σχέδιο: ΟΡΙΟΘΕΤΗΣΗ ΡΕΜΑΤΟΣ - ΣΥΝΤΕΤΑΓΜΕΝΕΣ
αριθμός σχεδίου:
01
ΕΛΕΓΧΘΗΚΕ
ΡΟΔΟΣ ....
ΔΙΕΥΘΥΝΣΗ ΤΕΧΝΙΚΩΝ ΥΠΗΡΕΣΙΩΝ
ΤΜΗΜΑ ΚΑΤΑΣΚΕΥΩΝ & ΤΕΧΝΙΚΩΝ ΕΡΓΩΝ
ΕΛΕΓΧΘΗΚΕ
ΙΩΑΝΝΗΣ Δ ΦΛΑΓΚΟΣ
ΑΓΡ. ΤΟΠ. ΜΗΧ.
Ο ΜΕΛΕΤΗΤΗΣ
ΠΑΠΑΚΩΝΣΤΑΝΤΙΝΟΥ Κ. ΚΛΕΟΒΟΥΛΟΣ
ΚΛΕΟΒΟΥΛΟΣ ΠΑΠΑΚΩΝΣΤΑΝΤΙΝΟΥ
Αγρονόμος Τοπογράφος Μηχανικός

Αριθμ. 29/19675/ΠΣΚ/311 (4)

Καθορισμός επιτρεπόμενης χρήσης στο τμήμα με στοιχεία ΑΒΓΔΕΖΗΘΙΚΛΑ του με αρ. 522 κοινόχρηστου τεμαχίου του Αγροκτήματος Δ.Δ. Λαχανά του Δήμου Λαχανά Ν. Θεσσαλονίκης.

Ο ΝΟΜΑΡΧΗΣ ΘΕΣΣΑΛΟΝΙΚΗΣ

Έχοντας υπόψη:

1. Τις διατάξεις του άρθρου 3 του ν. 1512/1985 «Τροποποίηση και συμπλήρωση πολεοδομικών διατάξεων κ.λπ.» (ΦΕΚ4/Α΄).

2. Τις διατάξεις του π.δ. 30/1996 «κωδικοποίηση σε ενιαίο κείμενο νόμου με τίτλο «Κώδικας Νομαρχιακής Αυτοδιοίκησης» των ισχυουσών διατάξεων για τη Νομαρχιακή Αυτοδιοίκηση» (ΦΕΚ 21/Α΄) όπως ισχύουν και ιδίως το άρθρο 63 για την αναπλήρωση των Νομαρχών, όπως και την υπ' αριθμ. 21/31.3.1995 απόφαση του Νομαρχιακού Συμβουλίου Θεσσαλονίκης «Οργανισμός Εσωτερικής Υπηρεσίας της Νομαρχιακής Αυτοδιοίκησης Θεσσαλονίκης» (ΦΕΚ 392/Β΄/11.4.1995).

3. Το υπ' αριθμ. ΤΠΣΚ/οικ. 374/6.5.2008 σχετικό με το θέμα Εισηγητικό Σημείωμα του Τμήματος Πολεοδομικών Σχεδίων και Κανόνων της Δ/νσης Πολεοδομίας Θεσ/νίκης.

4. Τις διατάξεις του άρθρου 90 του «Κώδικα Νομοθεσίας για την Κυβέρνηση και τα κυβερνητικά όργανα», που κυρώθηκε με το άρθρο πρώτο του π. δ/τος 63/2005 (ΦΕΚ 98/Α΄) και τη διαπίστωση ότι από τις κανονιστικού χαρακτήρα διατάξεις της παρούσας δεν προκαλείται δαπάνη σε βάρος του κρατικού προϋπολογισμού ή του οικείου Ο.Τ.Α.

5. Την υπ' αριθμ. 10/1907/19.1.2007 απόφαση Νομάρχη Θεσσαλονίκης με θέμα: «Παροχή εξουσιοδότησης για υπογραφή εγγράφων "με εντολή Νομάρχη" στον Αντινομάρχη Αγγούρα Ιωάννη», αποφασίζουμε:

1. Καθορίζεται ως επιτρεπόμενη χρήση «Εγκατάσταση χοιροστασίου» στο τμήμα με στοιχεία ΑΒΓΔΕΖΗΘΙΚΛΑ του υπ' αριθμ. 522 κοινόχρηστου τεμαχίου του αγροκτήματος του Δ.Δ. Λαχανά του Δήμου Λαχανά Ν. Θεσσαλονίκης, εμβαδού 4000 τ.μ., όπως αυτό φαίνεται στο σχετικό διάγραμμα Κλ. 1:1.000, που θεωρήθηκε από τον Προϊστάμενο της Δ/νσης Πολεοδομίας και συνοδεύει την παρούσα.

2. Στο υπόψη τεμάχιο εξακολουθούν να ισχύουν οι σχετικές διατάξεις του π.δ. 24/30.5.1985 (ΦΕΚ 270/Δ΄) για την εκτός σχεδίου δόμηση καθώς και οι διατάξεις, που καθορίζουν ελάχιστες αποστάσεις από οικισμούς κ.λπ. των προς ανέγερση κτηνοτροφικών εγκαταστάσεων.

3. Η ισχύς της απόφασης αυτής αρχίζει από τη δημοσίευσή της στην Εφημερίδα της Κυβερνήσεως.

Η απόφαση αυτή να δημοσιευθεί στην Εφημερίδα της Κυβερνήσεως.

Θεσσαλονίκη, 19 Μαΐου 2008

Με εντολή Νομάρχη
Ο Αντινομάρχης
ΙΩΑΝΝΗΣ ΑΓΓΟΥΡΑΣ

ΤΟΠΟΓΡΑΦΙΚΟ ΔΙΑΓΡΑΜΜΑ
του υπό στοιχεία ΑΒΓΔΕΖΗΘΙΚΛΑ διαιρετού τμήματος του υπ'αριθμόν 522 κληροτεμαχίου
εμβαδού 4000,10τ.μ. αγροκτήματος Λαχανά-Θεσ/νίκης

ΕΘΝΙΚΟ ΤΥΠΟΓΡΑΦΕΙΟ
Για τεχνικούς λόγους στο σχεδιάγραμμα, έγινε σμίκρυνση, κατά ποσοστό 55%

ΚΛΙΜΑΚΑ 1:1000

ΠΕΡΙΦΕΡΕΙΑ ΚΕΝΤΡΙΚΗΣ ΜΑΚΕΔΟΝΙΑΣ
ΝΟΜΟΣ ΘΕΣΣΑΛΟΝΙΚΗΣ
ΝΟΜΑΡΧΙΑΚΗ ΑΥΤΟΔ/ΣΗ ΘΕΣ/ΝΙΚΗΣ
ΔΙΕΥΘΥΝΣΗ ΠΟΛΕΟΔΟΜΙΑΣ
ΤΜΗΜΑ: ΠΟΛΕΟΔΟΜΙΚΩΝ ΣΧΕΔΙΩΝ ΚΑΙ ΚΑΝΟΝΩΝ

Συνοδεύει την 29/19645/ΠΣΚ/311/19-5-08 Απόφαση Νομάρχη Θεσσαλονίκης «Καθορισμός επιτρεπόμενης χρήσης στο τμήμα με στοιχεία ΑΒΓΔΕΖΗΘΙΚΛΑ του με αρ. 522 ιδιόκτητου τεμαχίου του Αγροκτήματος Δ.Δ. Λαχανά του Δήμου Λαχανά Ν. Θεσσαλονίκης».

Θεσσαλονίκη 19 Μαΐου 2008
Ο ΔΙΕΥΘΥΝΤΗΣ

Γεώργιος Παπαδ... Αρχ. Μηχ. με Α' β.

ΑΓΡΟΤΙΚΗ ΟΔΟΣ

Εαβγδεζηθικλα=4000.10τ.μ.

Σημείο	X	Y
Α	430385.769	4533838.090
Β	430387.658	4533834.938
Γ	430439.590	4533782.801
Δ	430417.751	4533771.855
Ε	430370.600	4533801.269
Ζ	430359.909	4533785.435
Η	430332.855	4533758.434
Θ	430321.377	4533770.137
Ι	430315.486	4533778.319
Κ	430310.931	4533789.060
Λ	430348.948	4533810.261

Αποστάσεις: ΑΒ 3.68, ΒΓ 73.59, ΓΔ 24.43, ΔΕ 55.54, ΕΖ 19.10, ΖΗ 38.22, ΗΘ 16.40, ΘΙ 9.97, ΙΚ 11.66, ΚΛ 43.53, ΛΑ 46.15

Κληροτεμάχια: 508, 511, 512, 521, 522, 523, 524, 525, 526, 527, 528

Συντεταγμένες κανάβου: 4533900, 4533800, 4533700, 430300, 430400, 430500

ΑΠΟΣΠΑΣΜΑ ΑΠΟ ΧΑΡΤΗ ΟΡΙΣΤΙΚΗΣ ΔΙΑΝΟΜΗΣ 1937 ΑΓΡΟΚΤΗΜΑΤΑ ΛΑΧΑΝΑ